


随州市王福窑大道（公安监管中心至北外环）建设项目用地勘测定界图

3514.122-38435.523

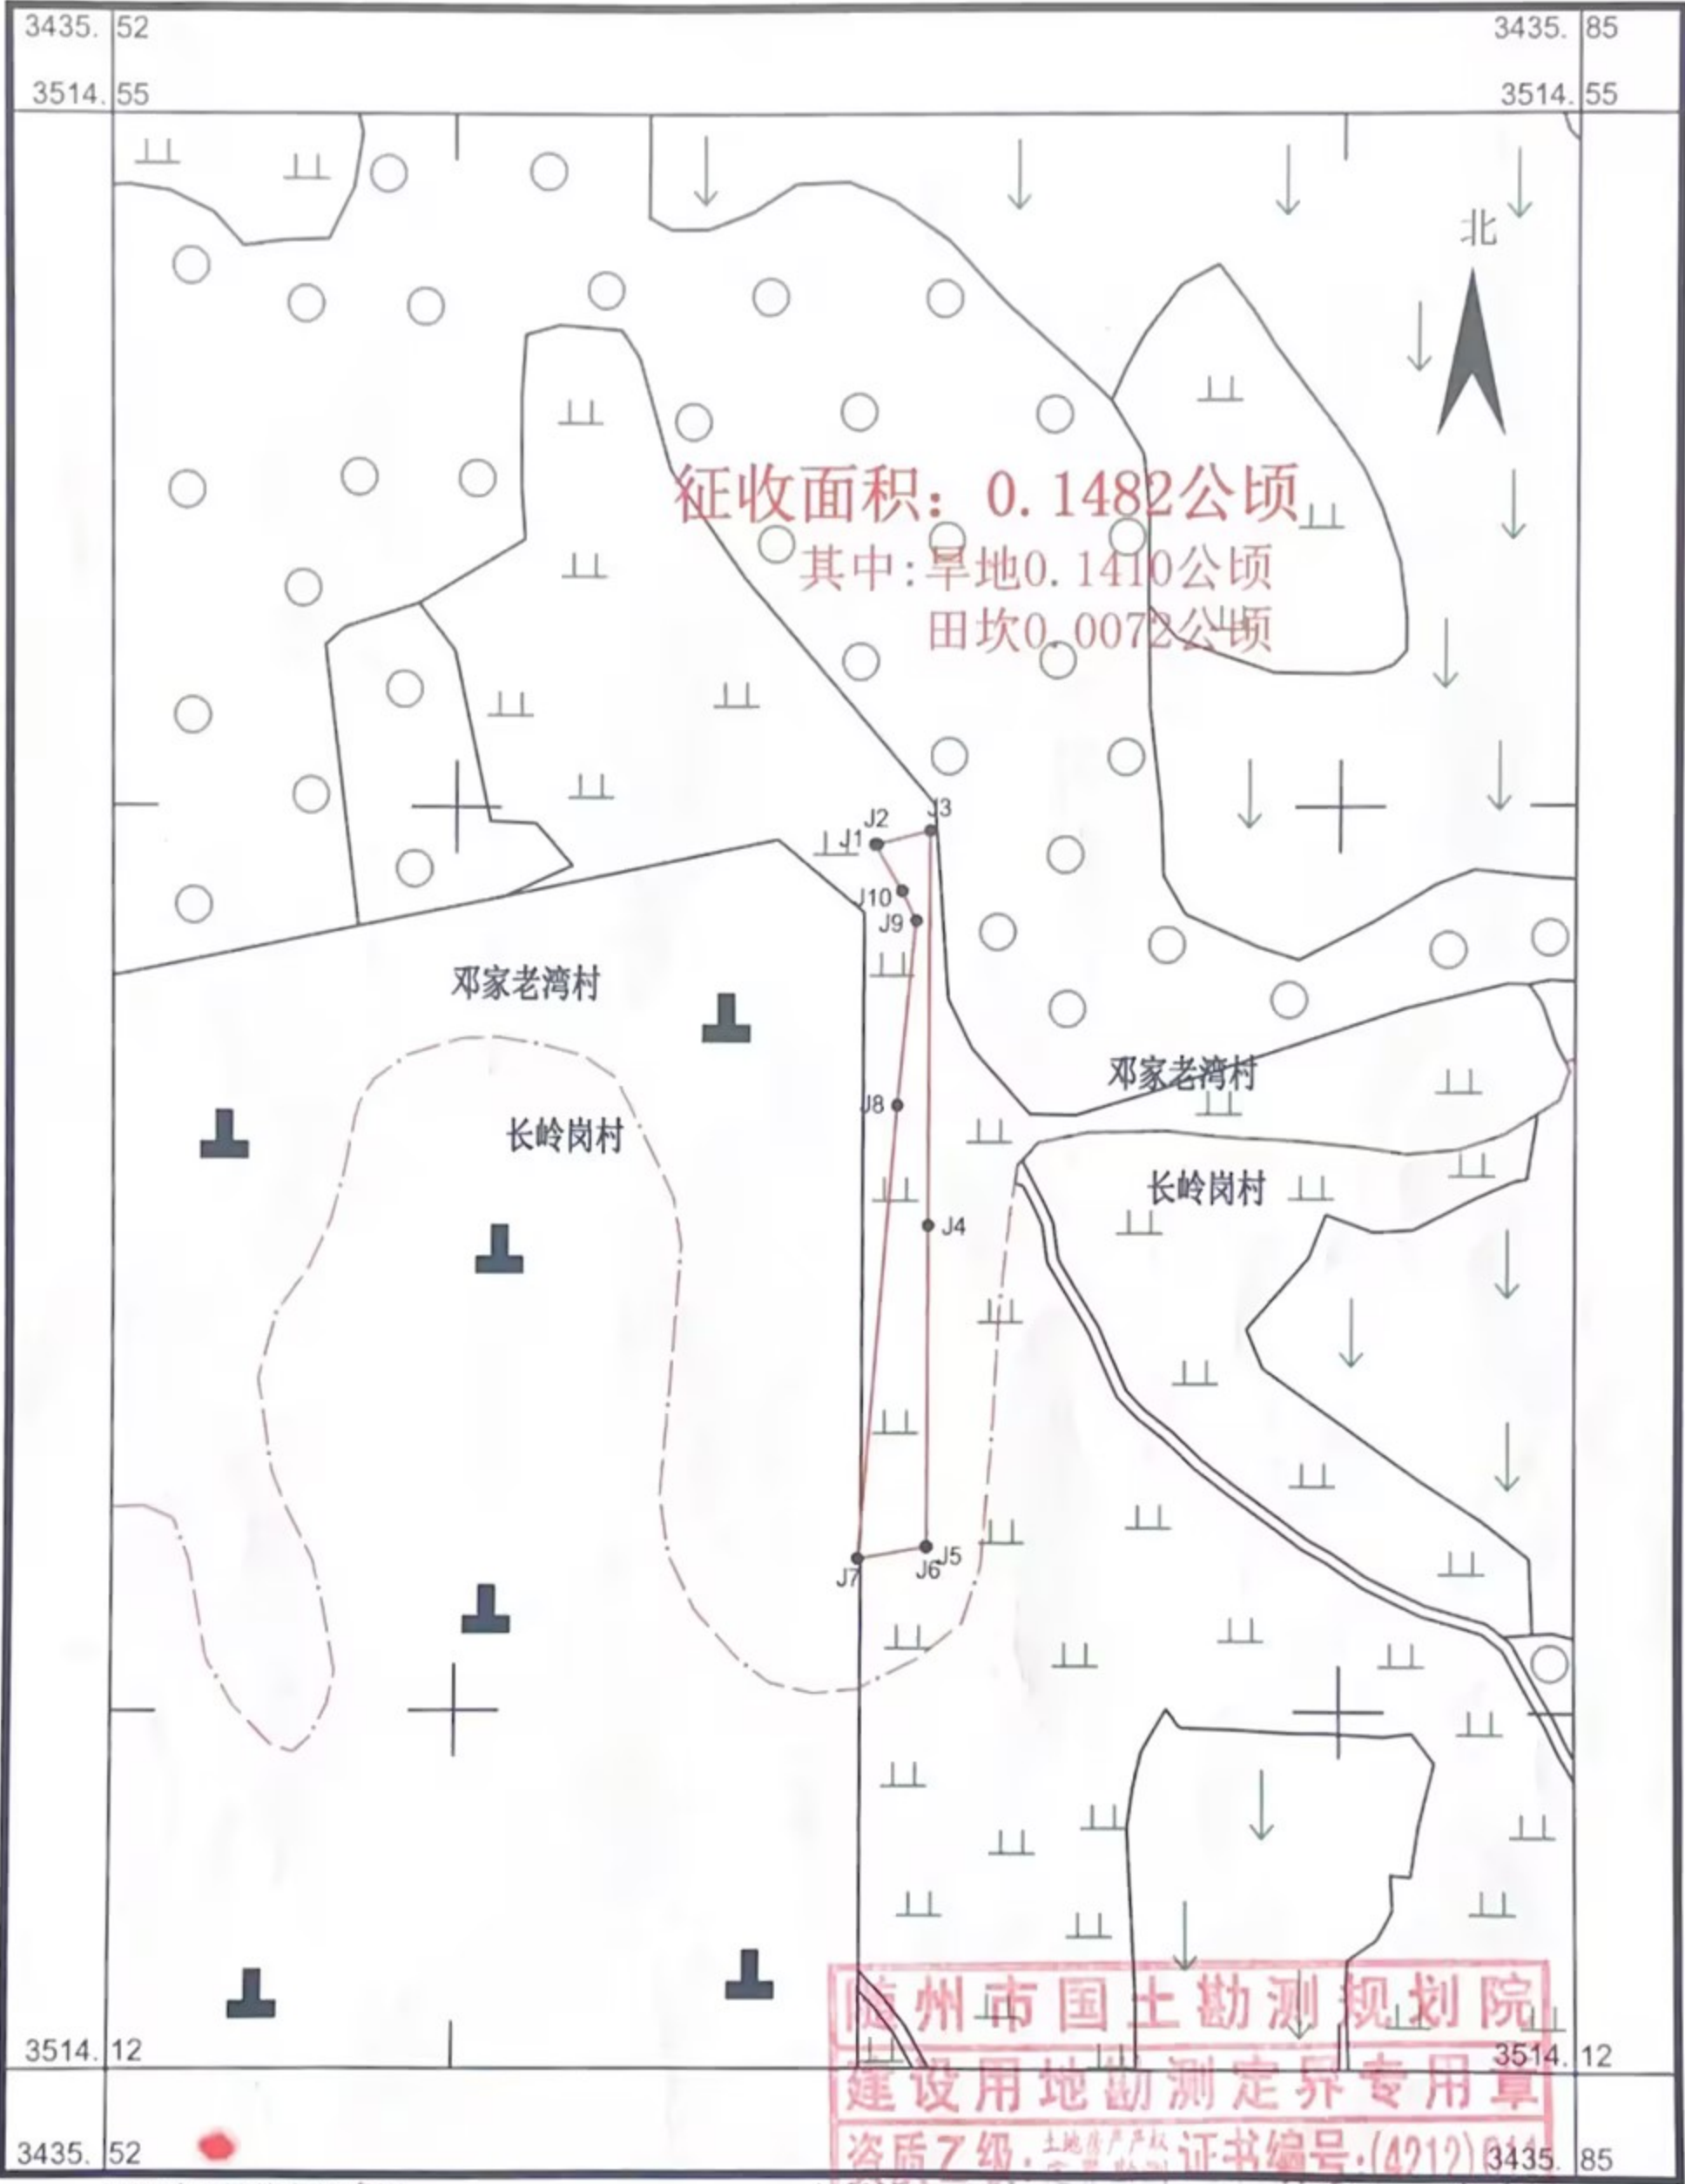

随州市国土勘测规划院

2024年9月数字化成图
2000国家大地坐标系

1:2000

测量员: 陈俊
绘图员: 李锐
检查员: 程平
审核员: [Signature]